


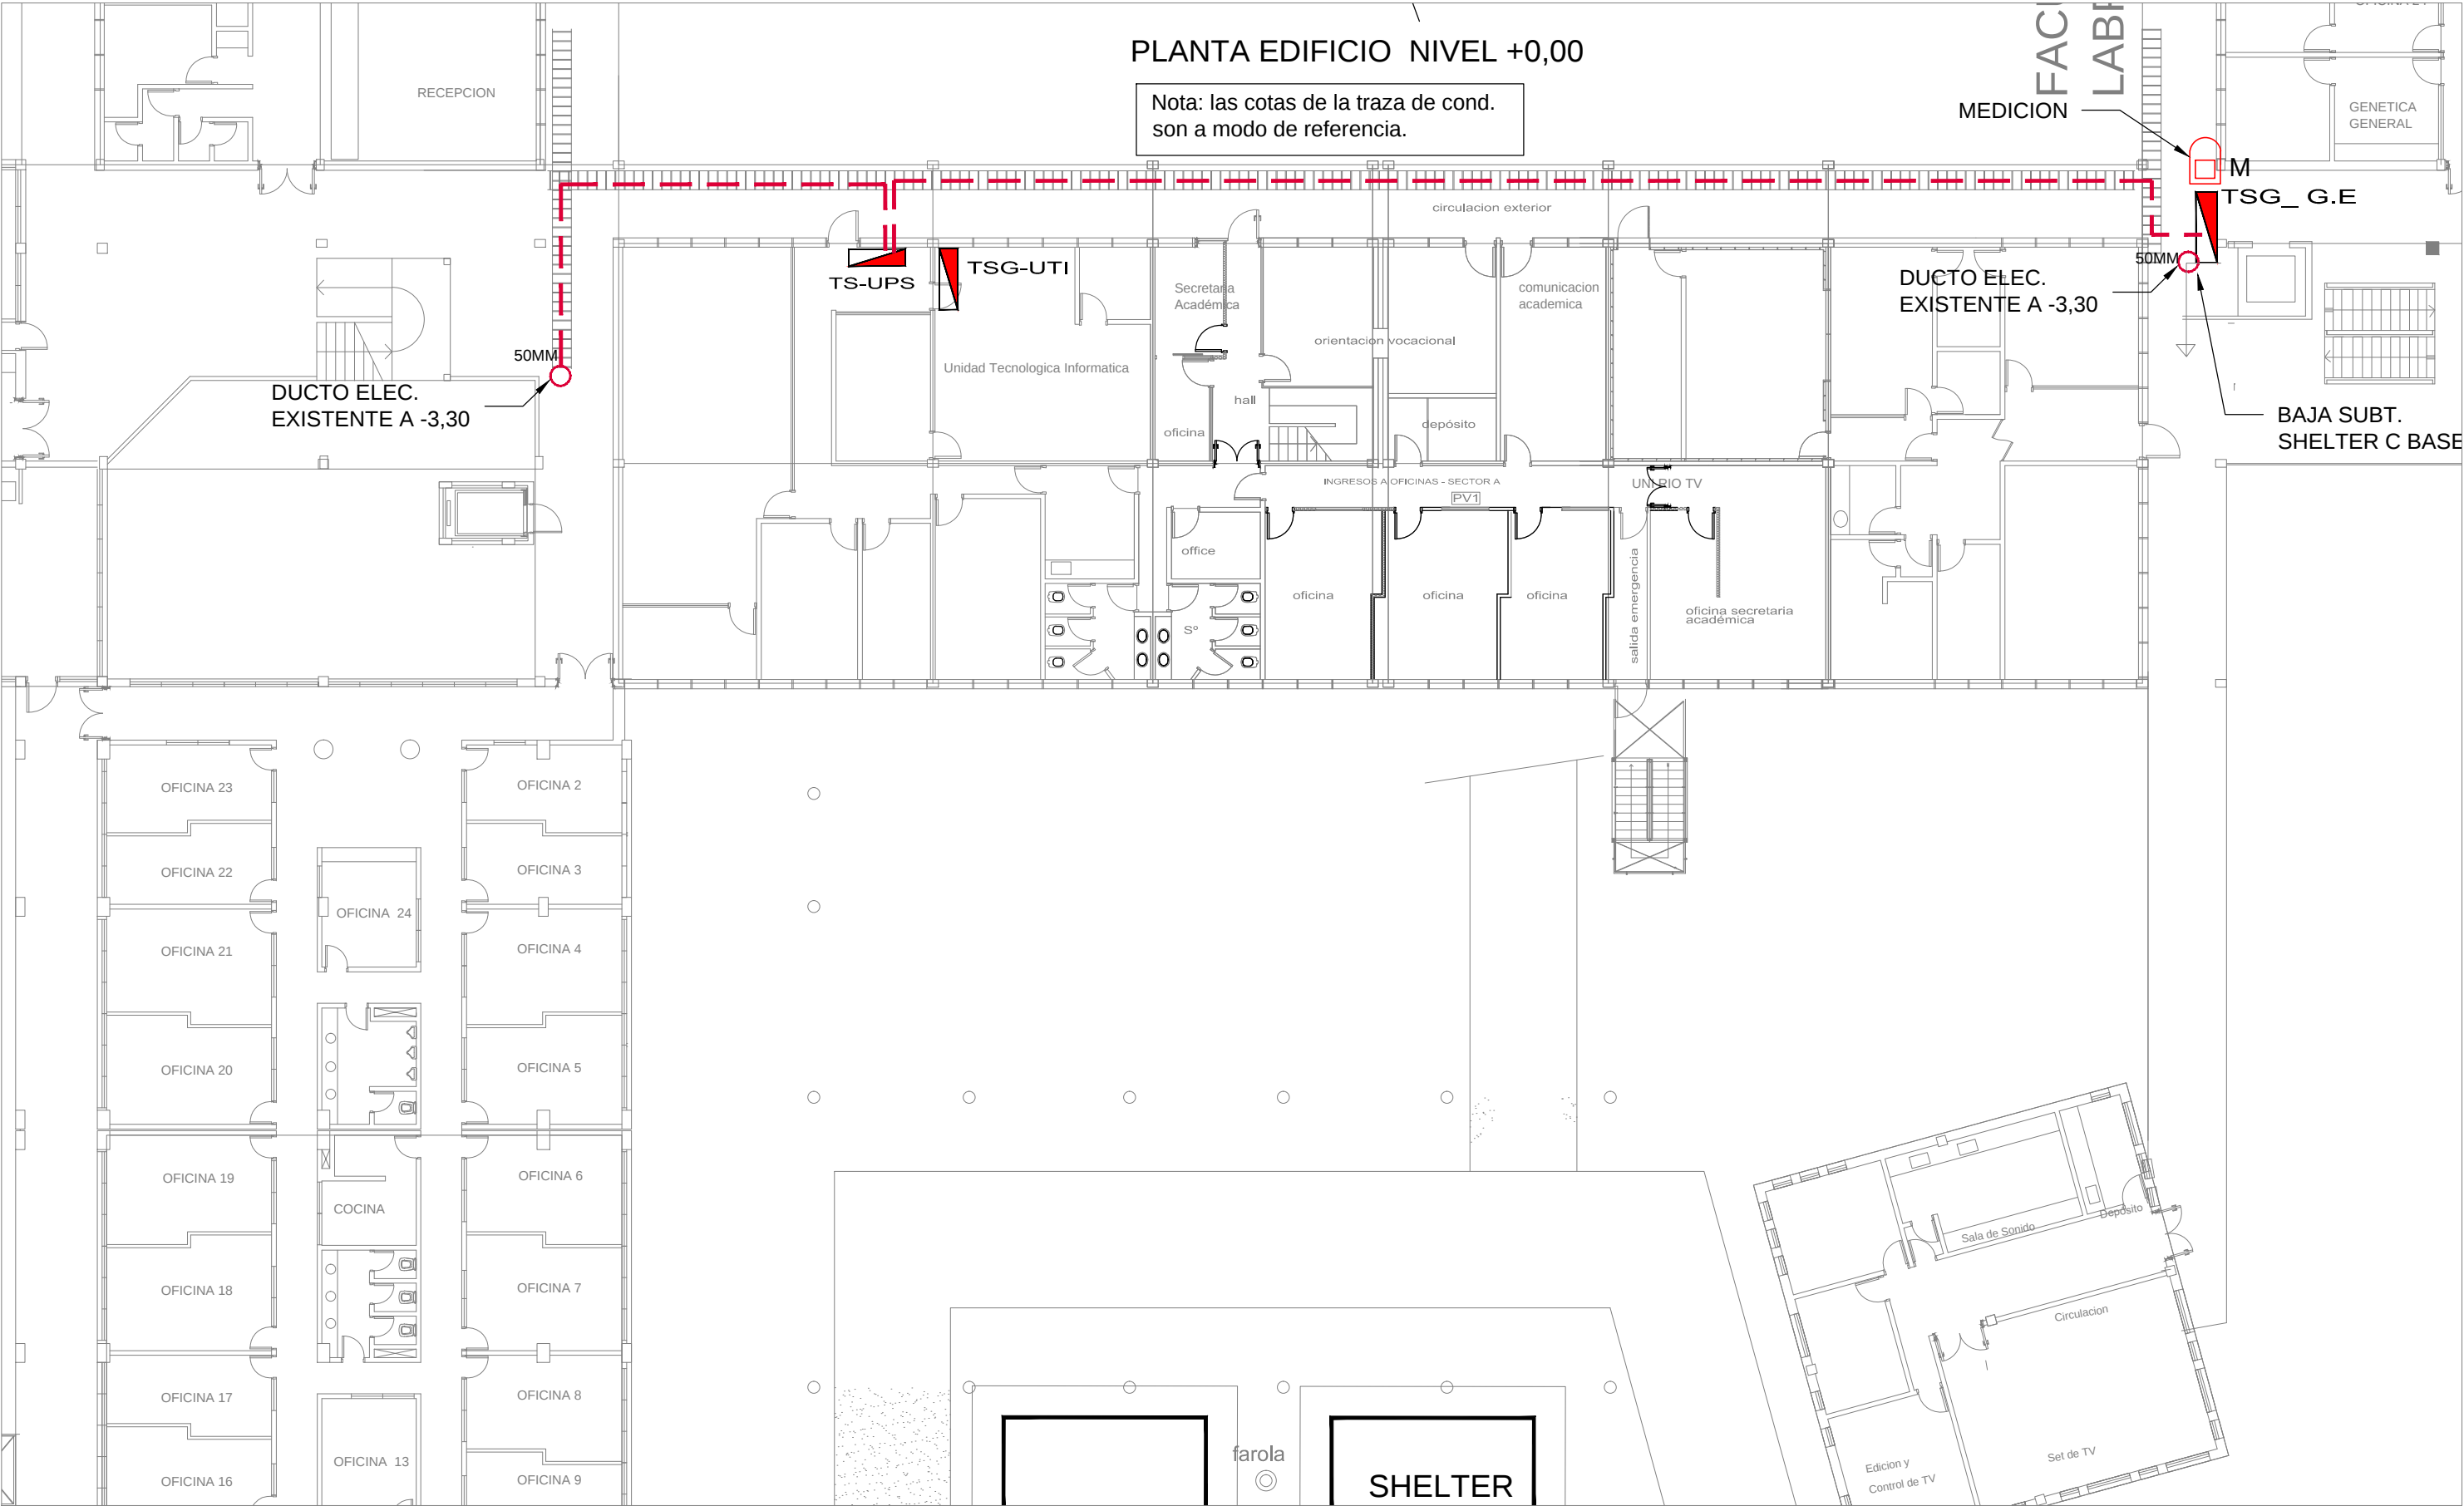

DEPARTAMENTO DE PROYECTOS - DIRECCION DE ARQUITECTURA - UNIV. NACIONAL DE RIO CUARTO

Esc. s/e

Profesional :Ing. Julio C. LEPORI

Obra: Alimentación Eléctrica mediante UPS en Paralelo y Grupo Electrónico 60KVA para la U.T.I y CBASE

UNRC

TRAZA COND. ALIM UPS Y G.GENER. UTI- CBASE
NIVEL DE PLANTA +0,00 (PL-PG +0,00-02)

marzo 2025

plano N°