
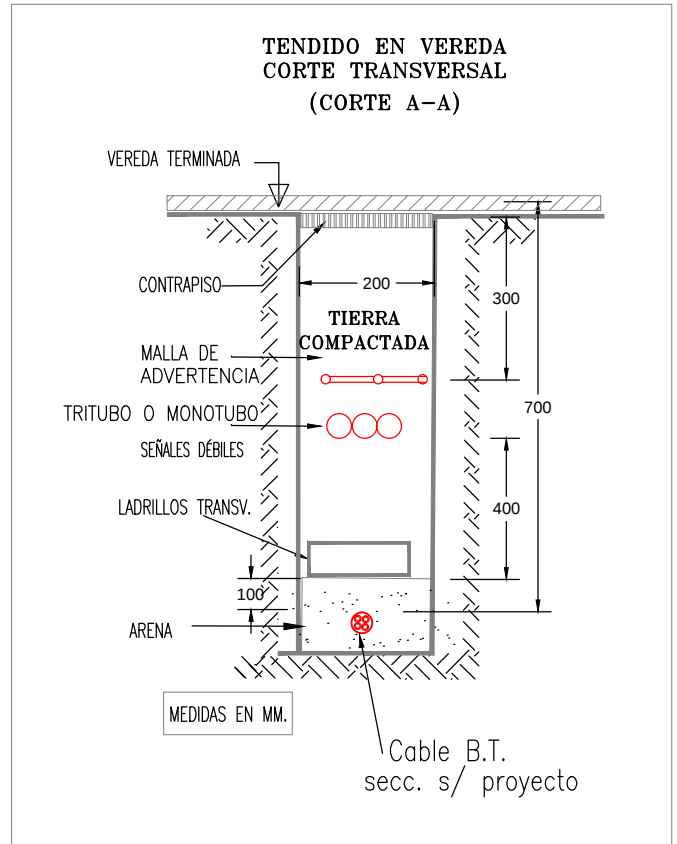


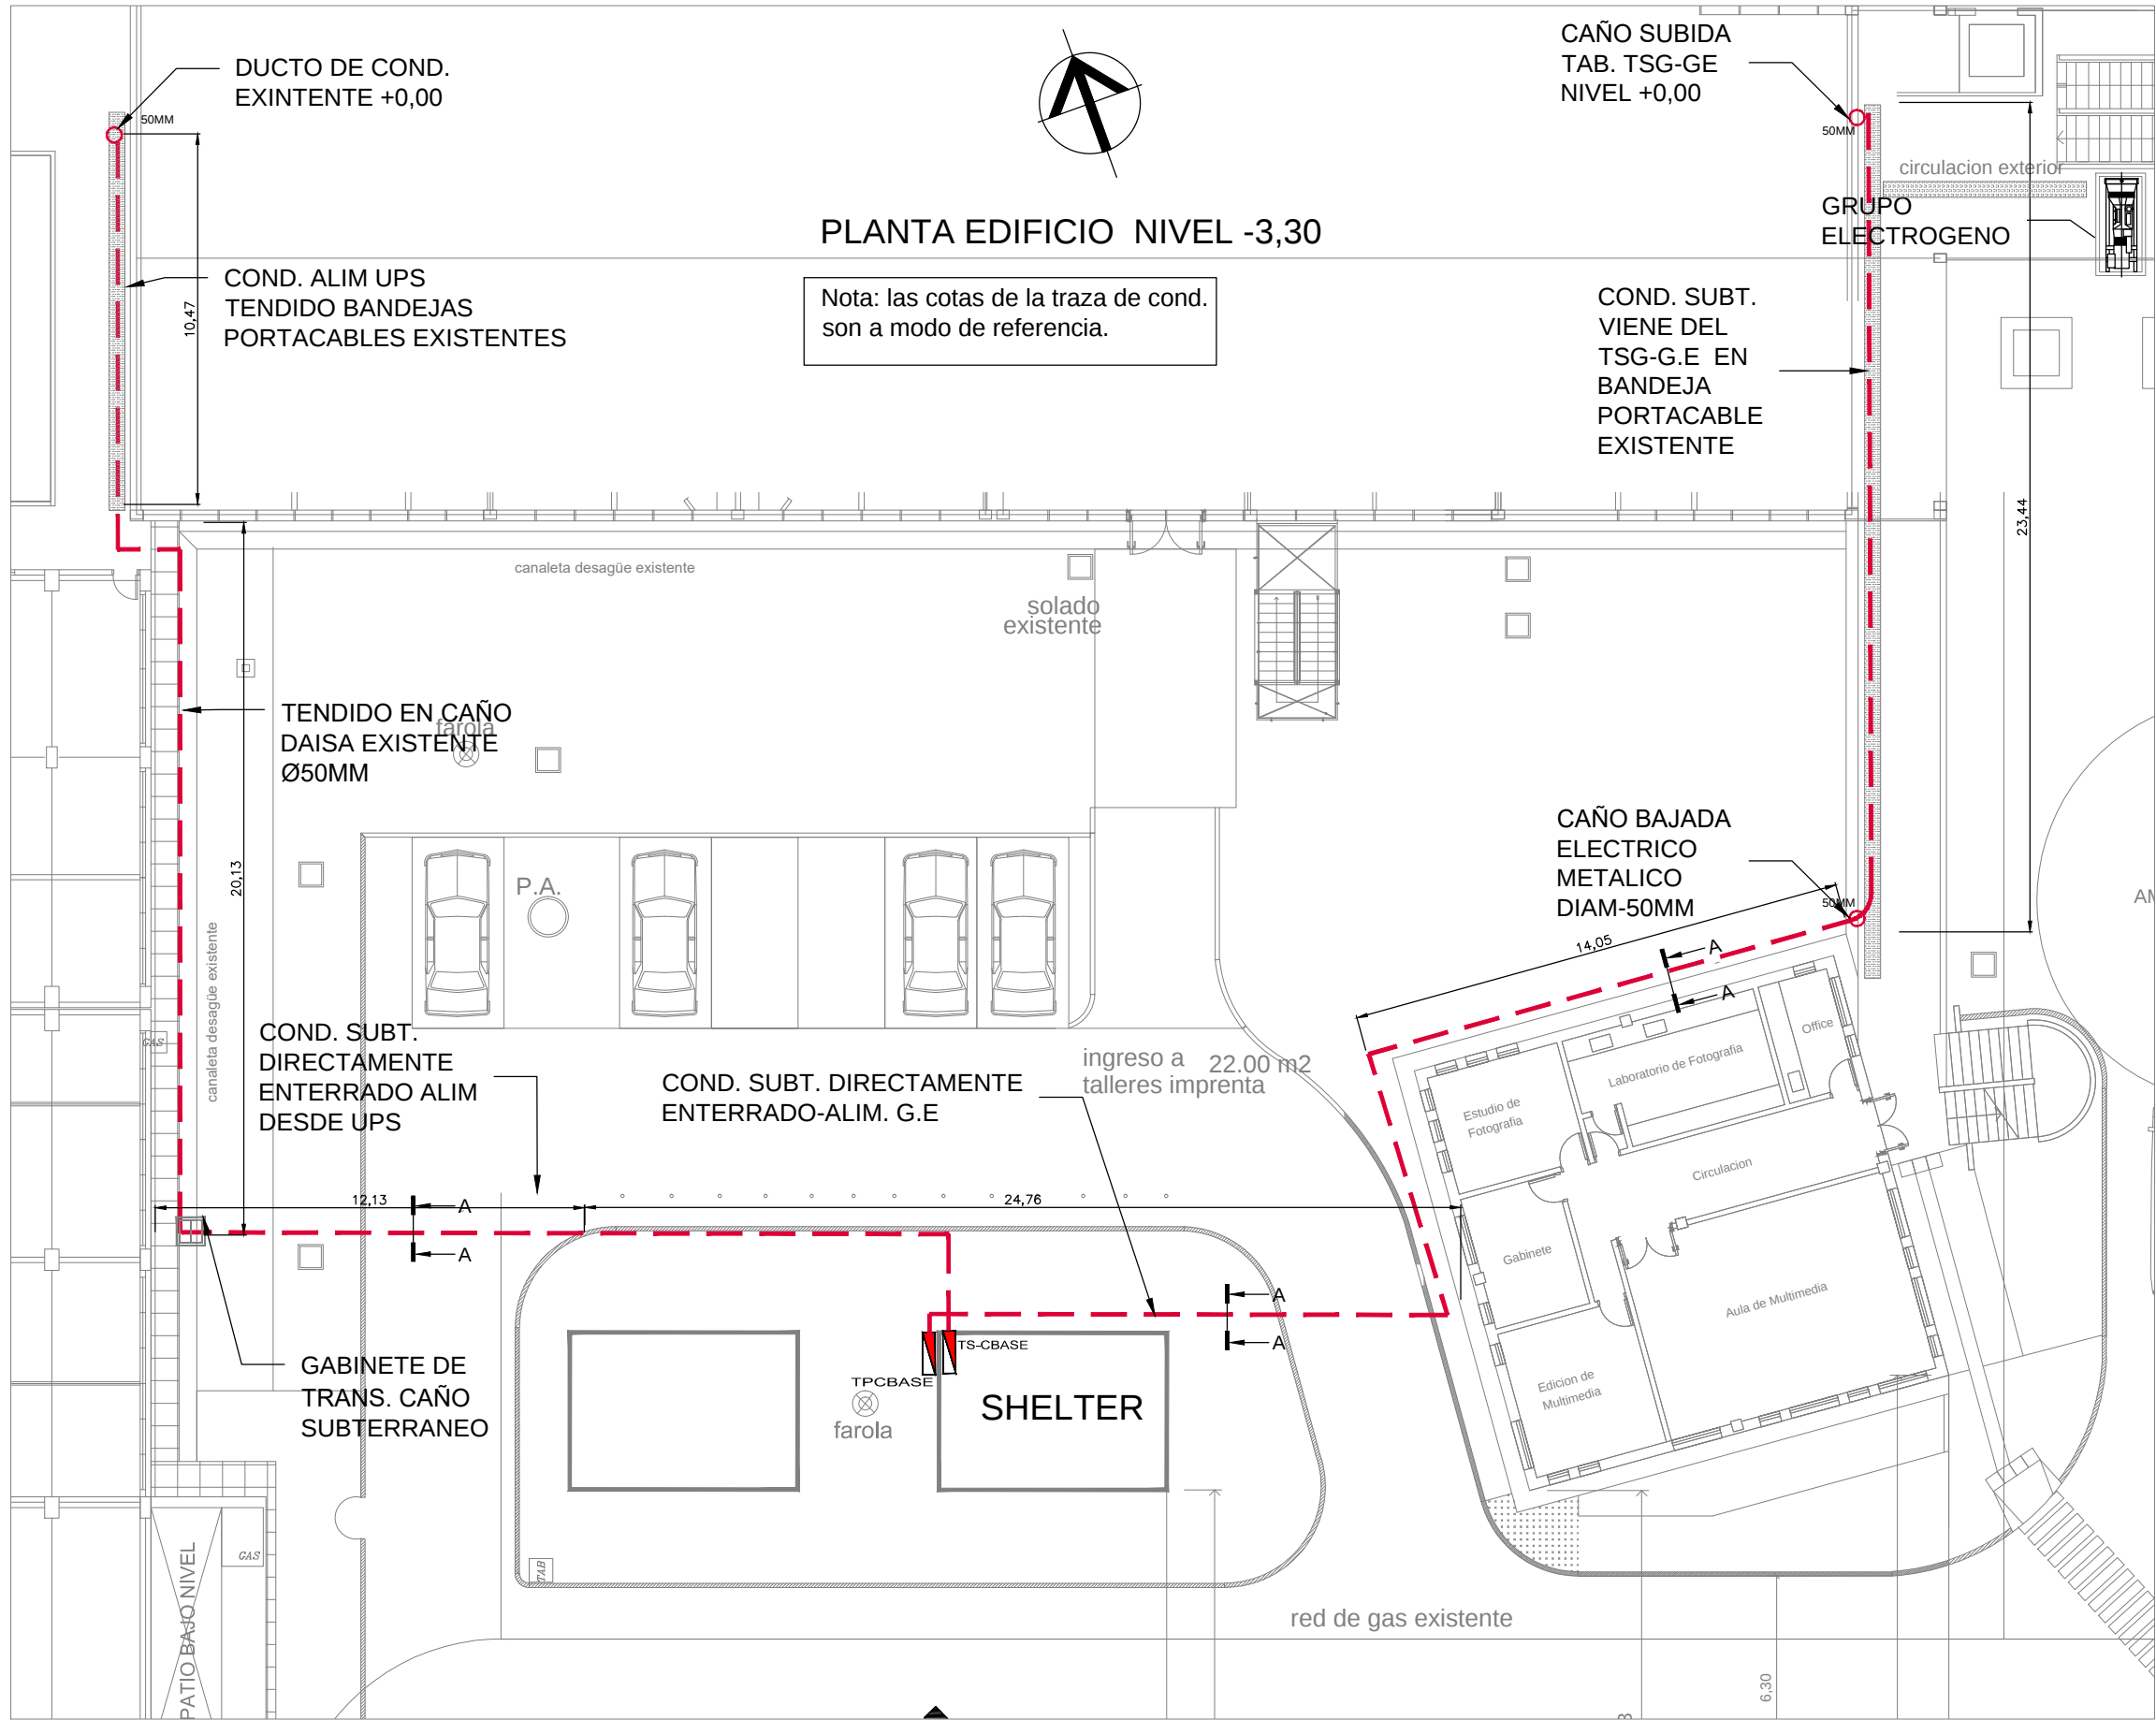

DEPARTAMENTO DE PROYECTOS - DIRECCION DE ARQUITECTURA - UNIV. NACIONAL DE RIO CUARTO			Obra: Alimentación Eléctrica mediante UPS en Paralelo y Grupo Electrónico 60KVA para la U.T.I y CBASE		octubre 2024
Esc. s/e	Profesional :Ing. Julio C. LEPORI		UNRC	TRAZA COND. ALIM UPS Y G.GENER. UTI- CBASE NIVEL DE PLANTA -3,30 (PL-PG -3,30-01)	plano N°